


План 12 этажа
h=2.73

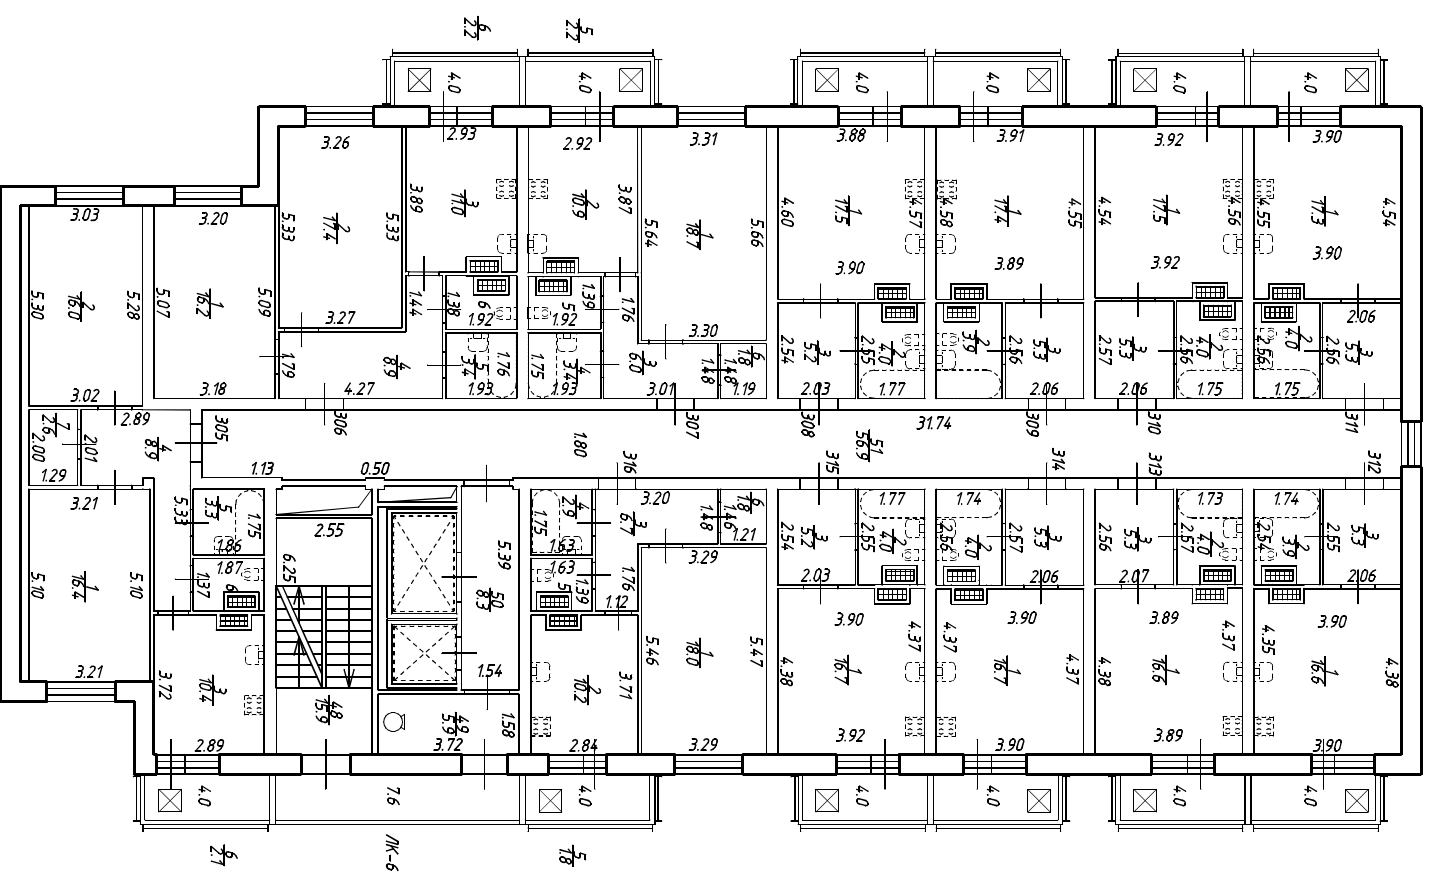

Открытое акционерное общество "Региональное управление геодезии и кадастра"		Инд.№ 47/19-0061
Лист 13 из 14	Ленинградская область, Гатчинский район, Большекотлинское сельское поселение, д/Малые Котляны План 12 этажа	Масштаб 1:200
Дата 24.07.2015	Исполнил Исполнитель	Ф.И.О. Кустова Е.В.
24.07.2015	Проверил Руководитель группы	Чернова Е.В.
24.07.2015	Зам. генерального директора	Сазонов В.В.
		Подпись